

قاب انتظار پنجره (پروفیل ۶۰×۴۰)

محافظ آب بندی پنجره

بیچ گالوانیزه

ورق سیاه روغنی خم داده به ضخامت ۰٫۷۵ میلیمتر

تسمه ۳۰×۳۳ میلیمتر بطول ۳۰ سانت هر ۴۰ سانتیمتر

در پوش بتنی به عیار ۳۰۰ کیلو گرم سیمان

پنجره آلومینیومی یا پی وی سی

ماستیک

سنگ مناسب به ضخامت ۲ سانتیمتر

شیار ۱۰×۱۰ میلیمتر

ملات ماسه سیمان

نازک کاری داخلی


آبچکان

نازک کاری نما

دیوار آجر سفال ۷ سانتی

پانل از مواد پلی استایرن

سقف طبق مشخصات سازه

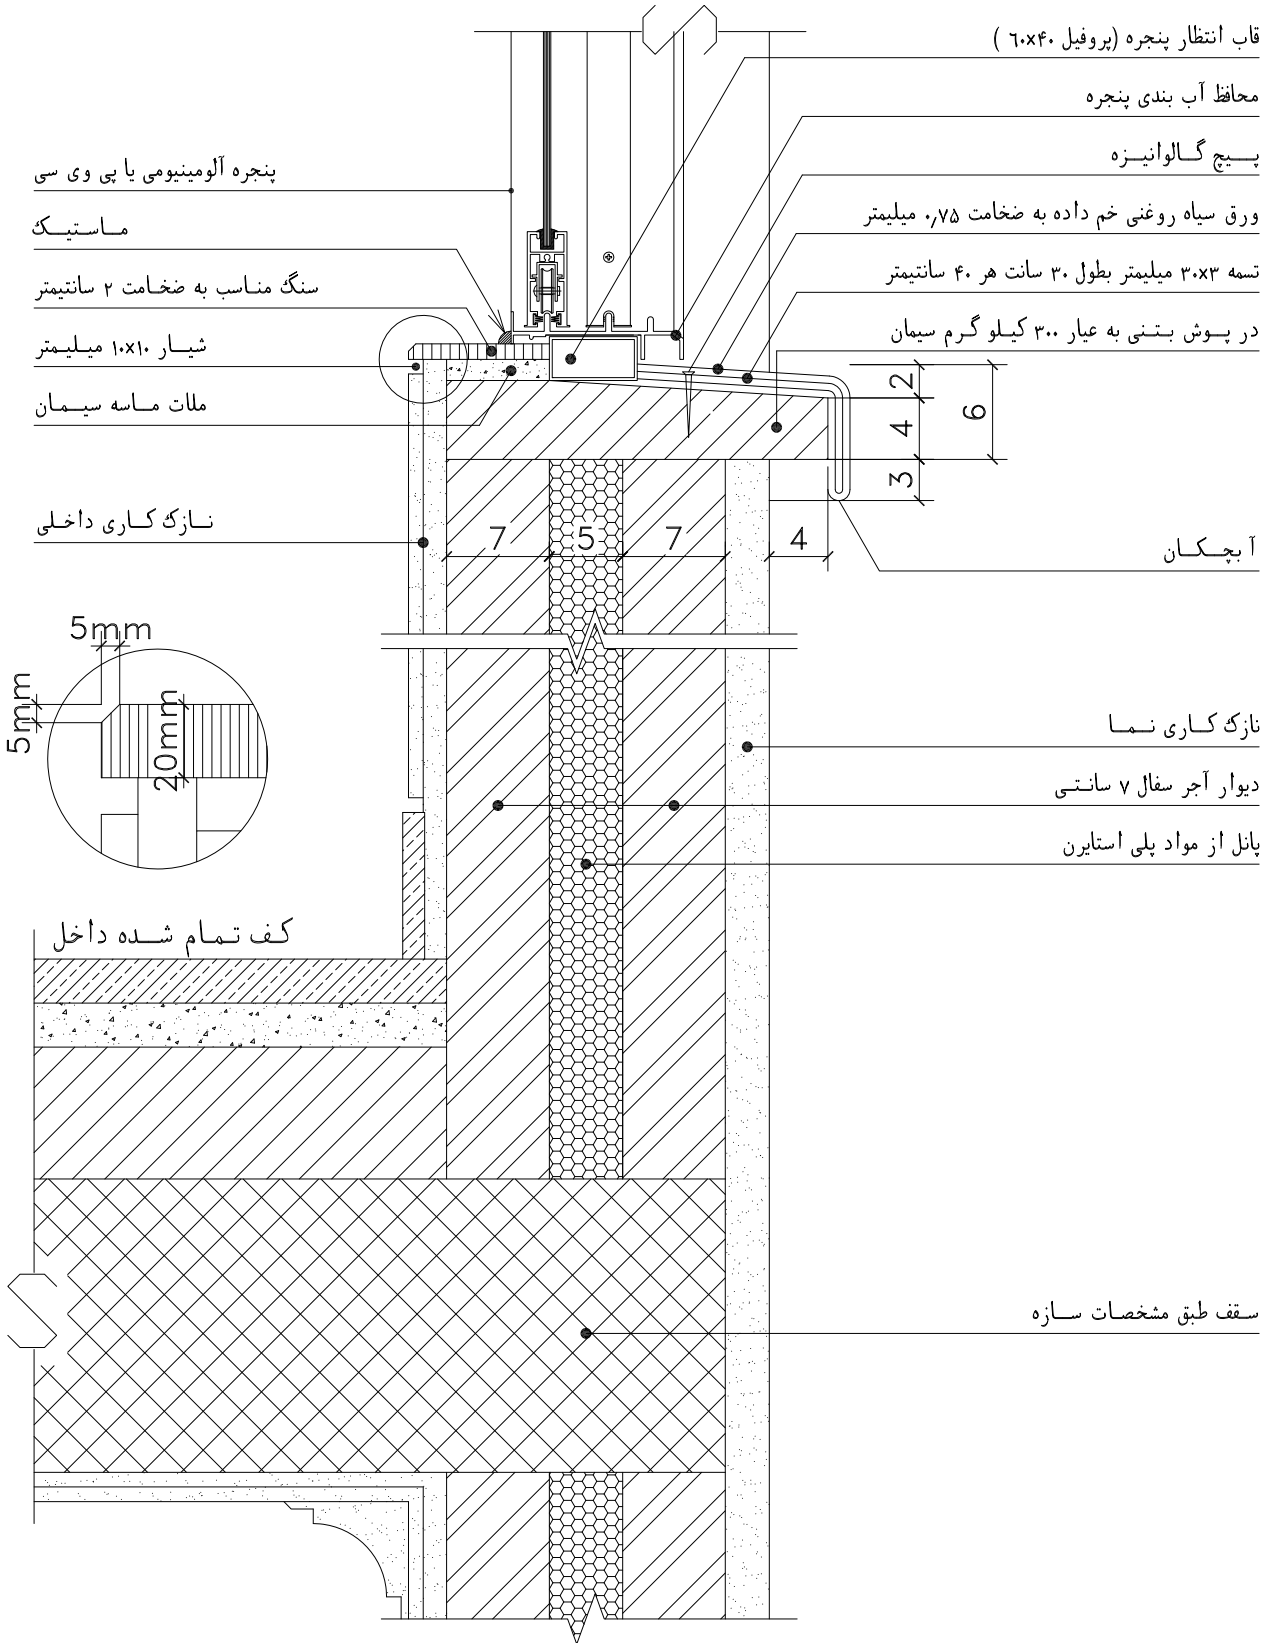

عنوان پروژه جزئیات عمومی		سایت مرجع تخصصی مهندسی عمران www.OMRANPOOYA.com			
PRJ.TITLE		نام فایل FILE NAME		مقیاس ۱ : ۵	
		طرا DESIGNED BY		عنوان نقشه جزئیات کف پنجره نصب در وسط دیوار های دوجداره	
		رشته FIELD		شماره نقشه DWG.TITLE	
		DWG.NO.		واحد متریک UNIT	